



调蓄池北岸平面图

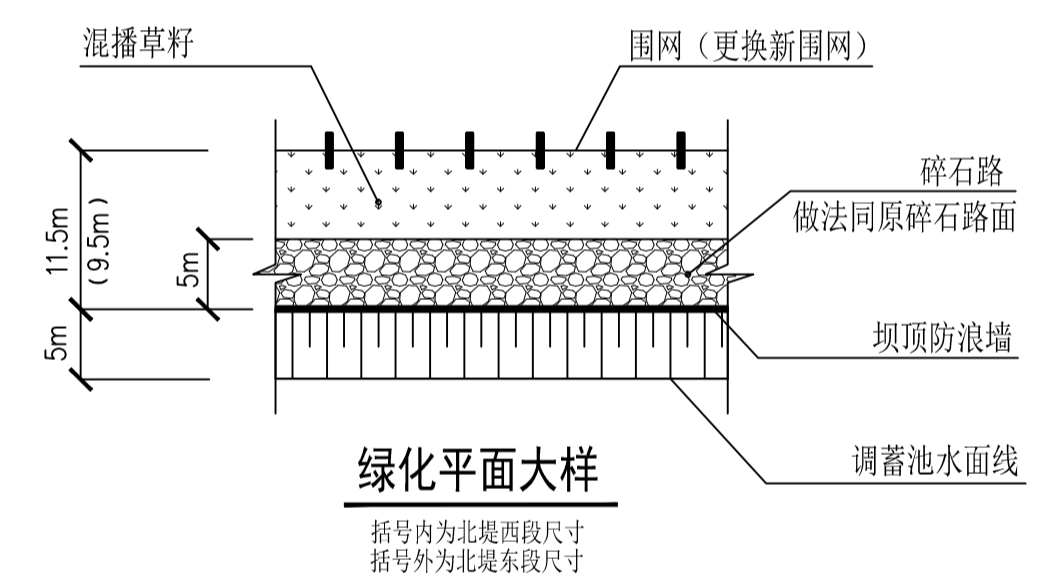

绿化平面大样
括号内为北堤西段尺寸
括号外为北堤东段尺寸

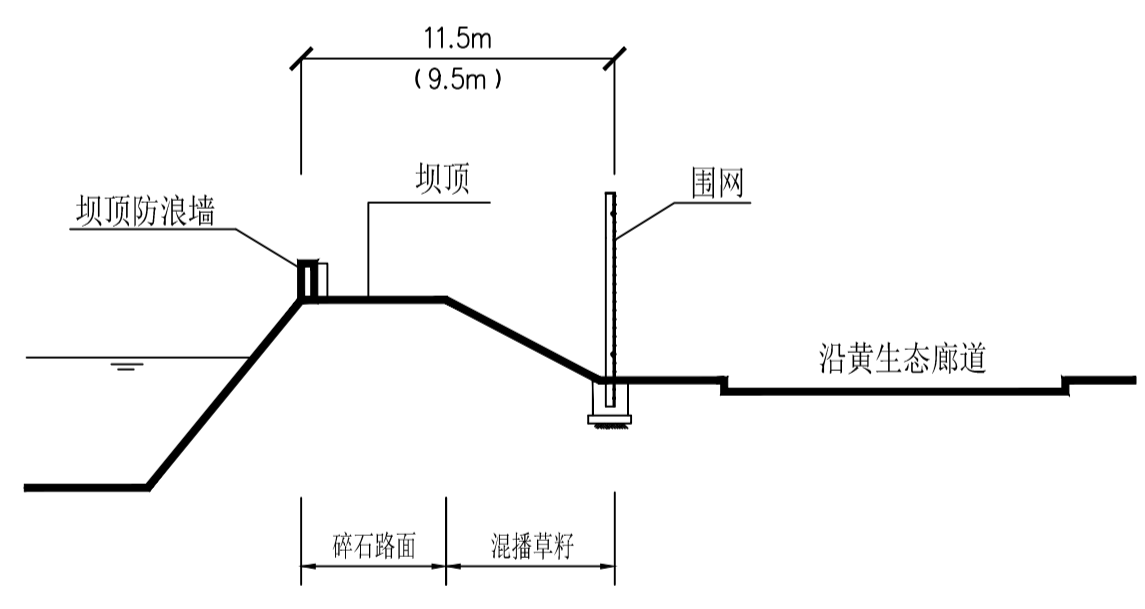

B 括号内为北堤西段尺寸
括号外为北堤东段尺寸

说明:

- 本工程为白庙水厂调蓄池北岸绿化提升方案。
- 本图围网详图尺寸单位为毫米 (mm)，其他尺寸单位为米 (m)。
- 工程内容:
 - 清除北堤及西堤护网至水边之间的垃圾、杂物、杂草、枯枝及死树，保留大型树木及灌木。清除面积约: 13760m²。
北堤清除总长度1200米，其中北堤东段长度625米，防浪墙至围网宽11.5米；北堤西段长度575米，防浪墙至围网宽9.5米。西堤清除总长度50米，堤宽24米。现状碎石路宽5.0米。防浪墙至水面宽度5.0米。
 - 在北堤及西堤，修复现状碎石路面150mm厚，路宽5.0米，总长度: 1250m，面积: 6250 m²。
 - 碎石路面至围网之间播种混播草籽 (高羊茅、早熟禾、黑麦草混播)，面积: 7560m²。
 - 更换围网1250m (含一处大门14mx2m)。其中: 北堤围网更换长度1200米和一处大门 (4mx2m)；西堤围网更换长度50米。

审定	李大波	专业负责人	毛润凯	设计阶段	施工图	郑州楷润市政工程设计有限公司 ZHENGZHOU KAIRUN MUNICIPAL ENGINEERING DESIGN CO., LTD. 设计资格证书编号: 乙级 A241030073	项目名称	白庙水厂调蓄池北岸绿化提升工程	子项名称	
审核	李跃东	校核	王冰	专业	建筑		图号	建施-01	设计日期	2021.10
项目负责人	毛润凯	设计	张帆	比例			图名	调蓄池北岸平面图、绿化平面大样、说明	页次	第 1 页 共 2 页